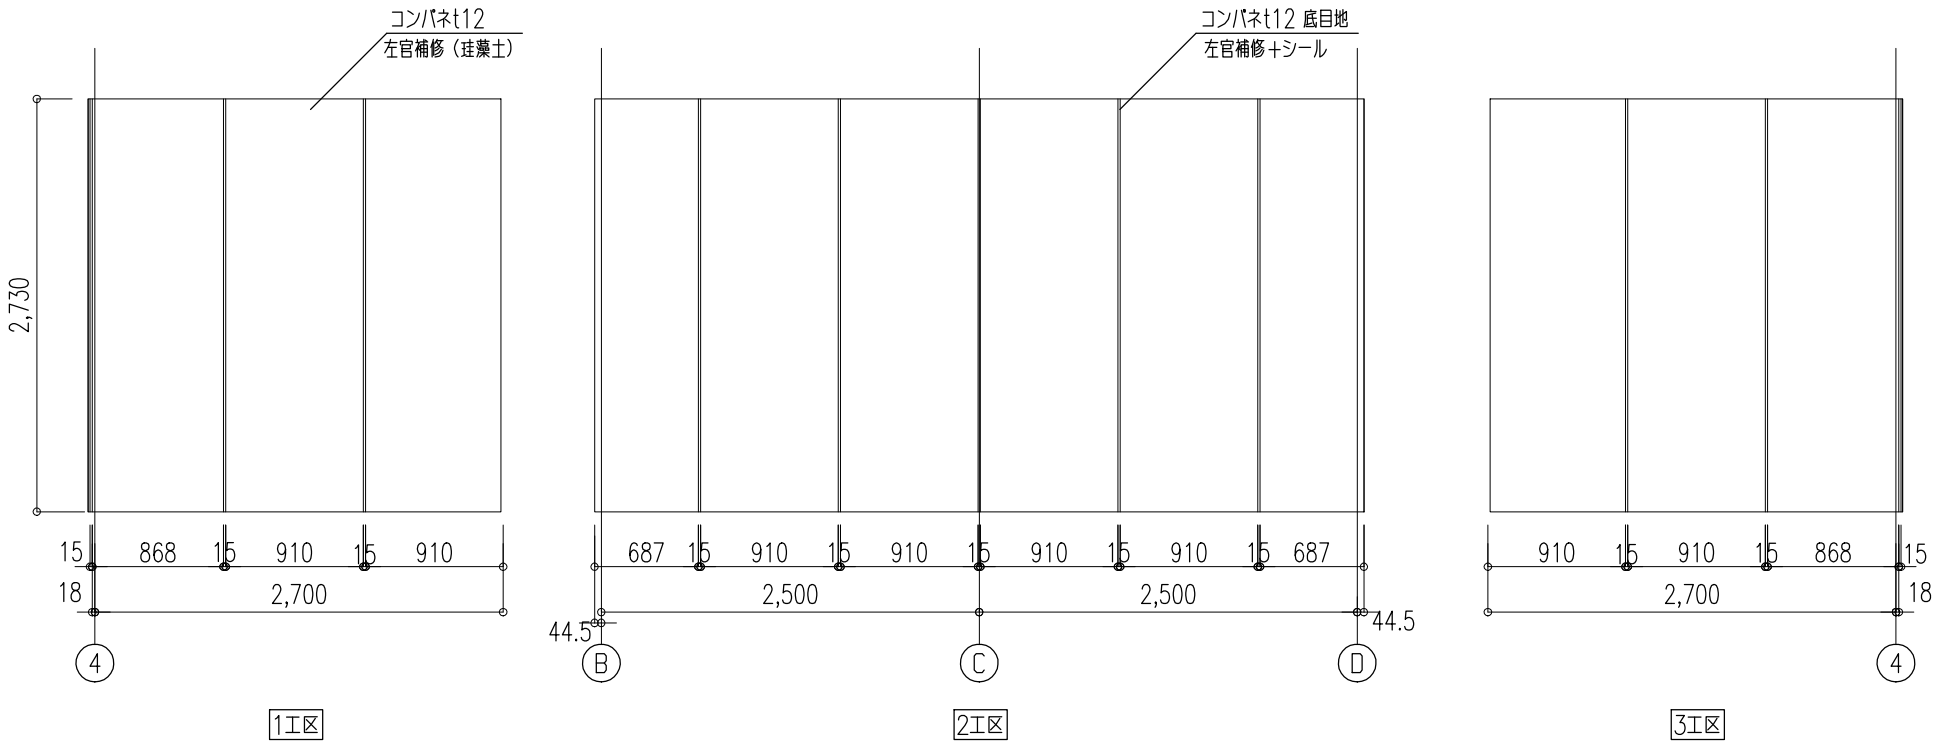

1～3工区外装展開図 1/50

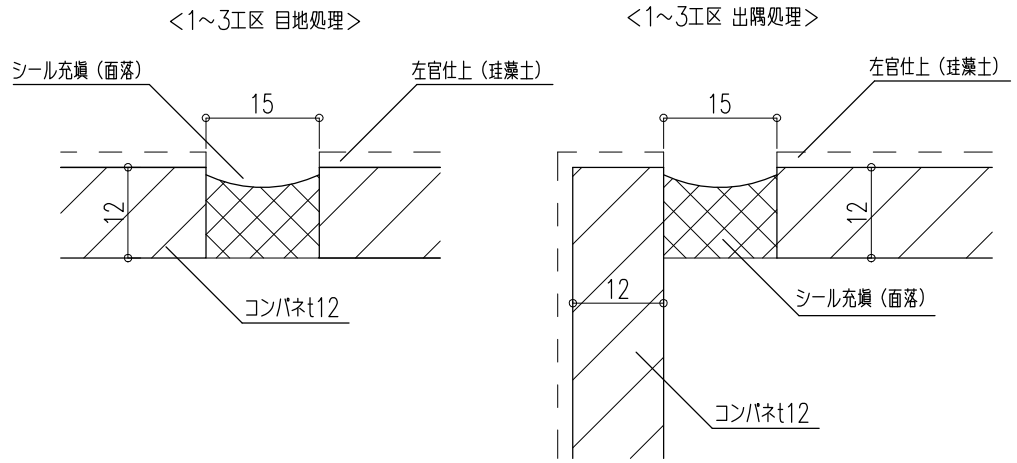

1～3工区部分詳細図 1/1

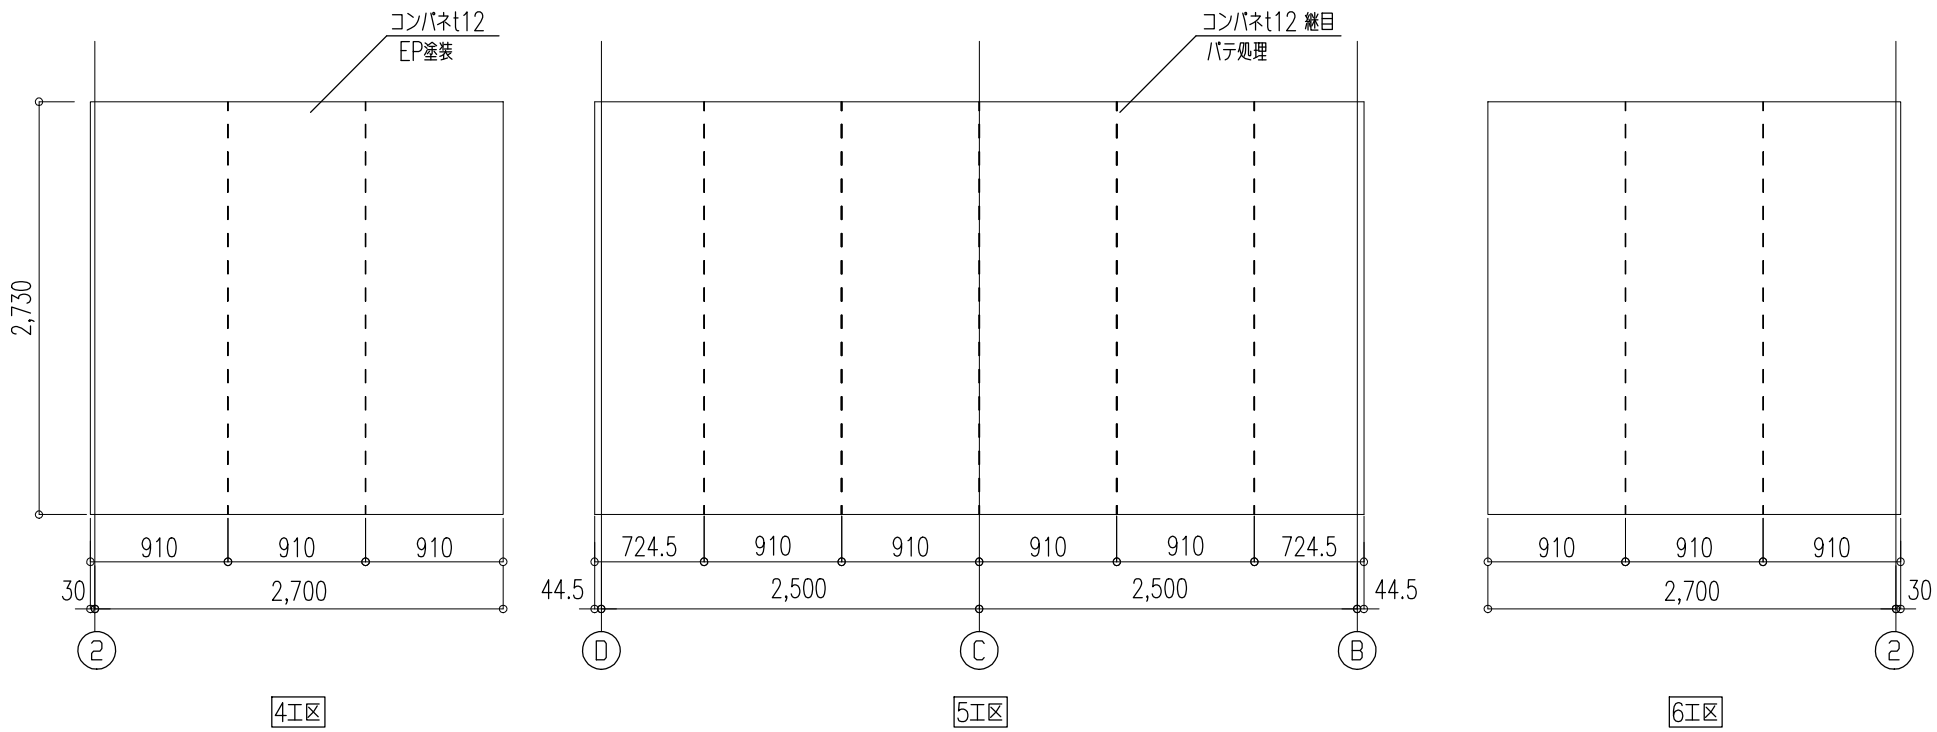

4～6工区外装展開図 1/50

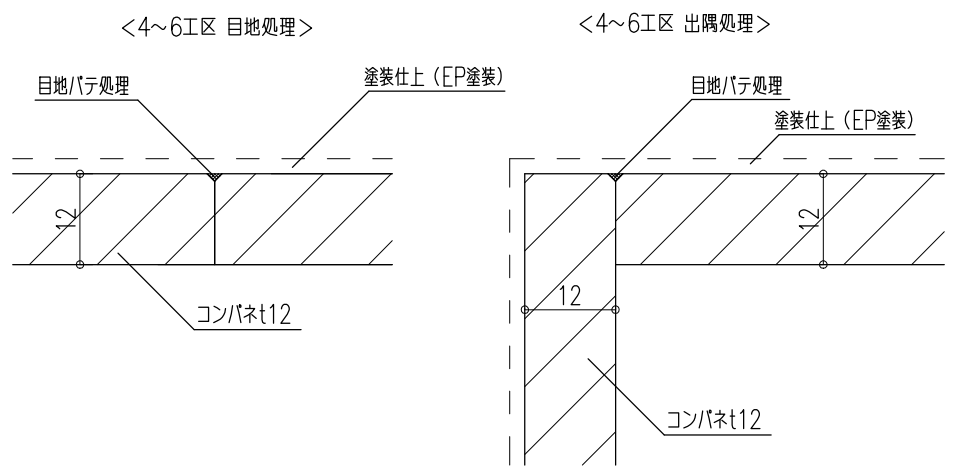

4～6工区部分詳細図 1/1

（仮称）京都育成アカデミー	03
仕上げ工事実習用　モックアップ計画図	A3:1/50,1/1
外壁展開図・部分詳細図	20180727