L 断面詳細図

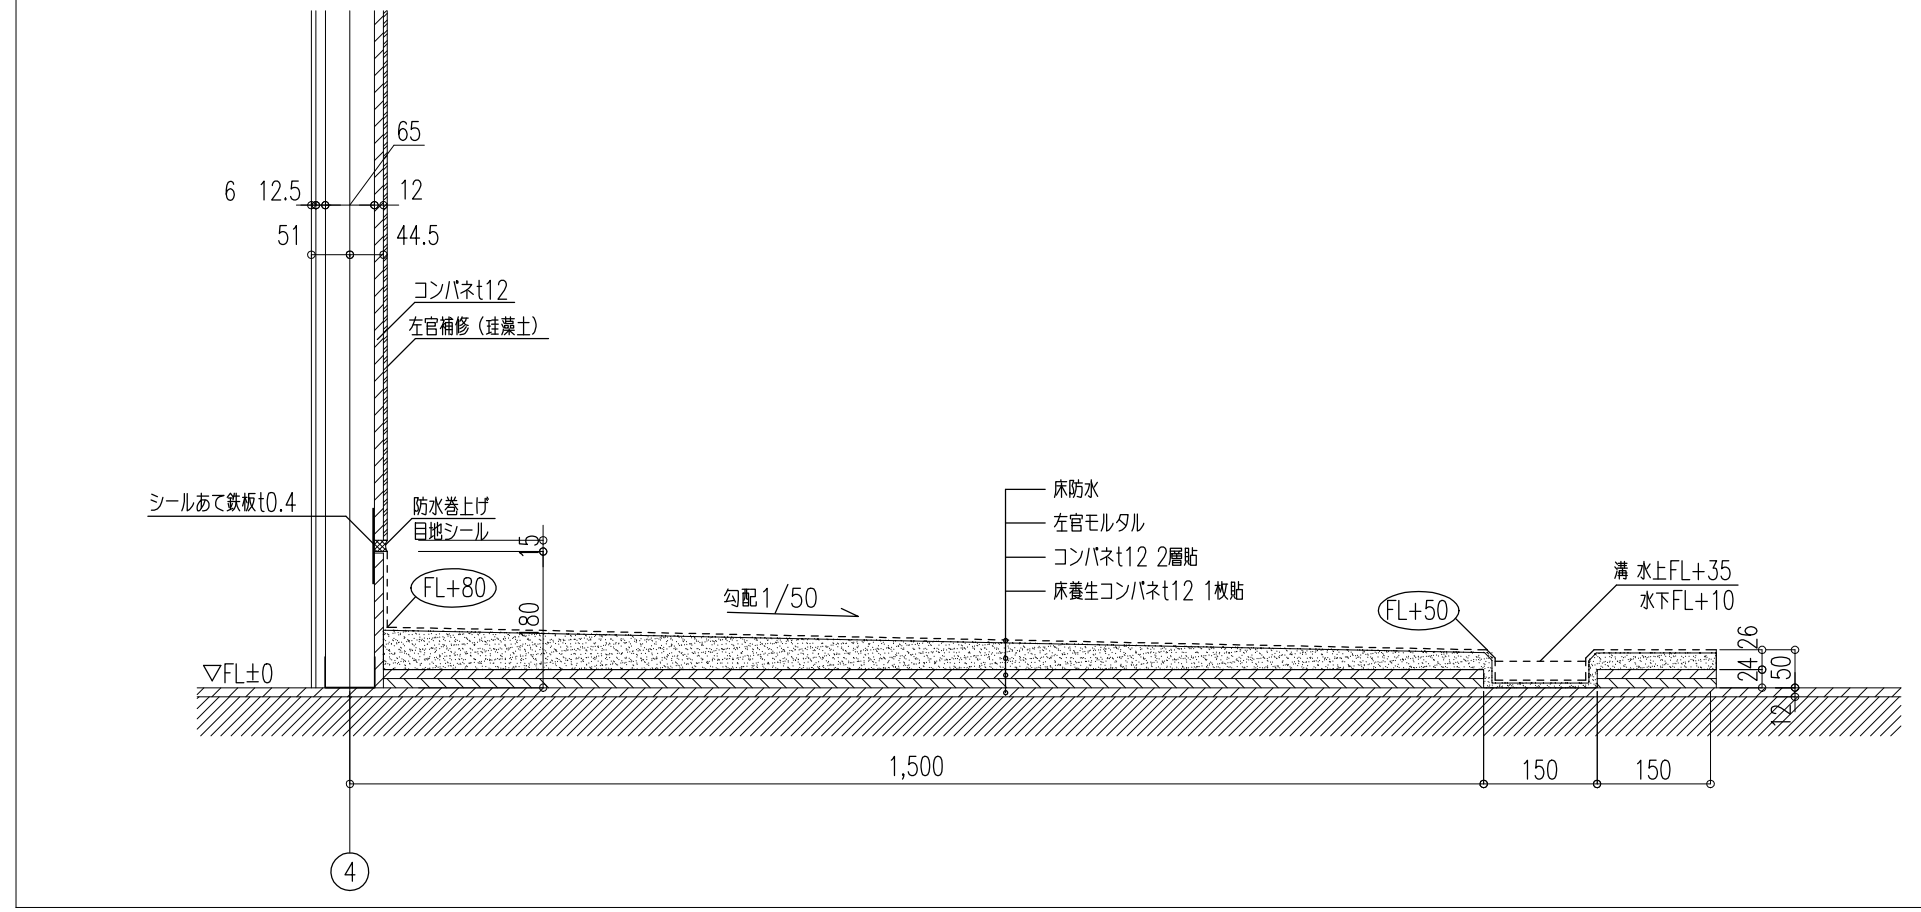

M 断面詳細図

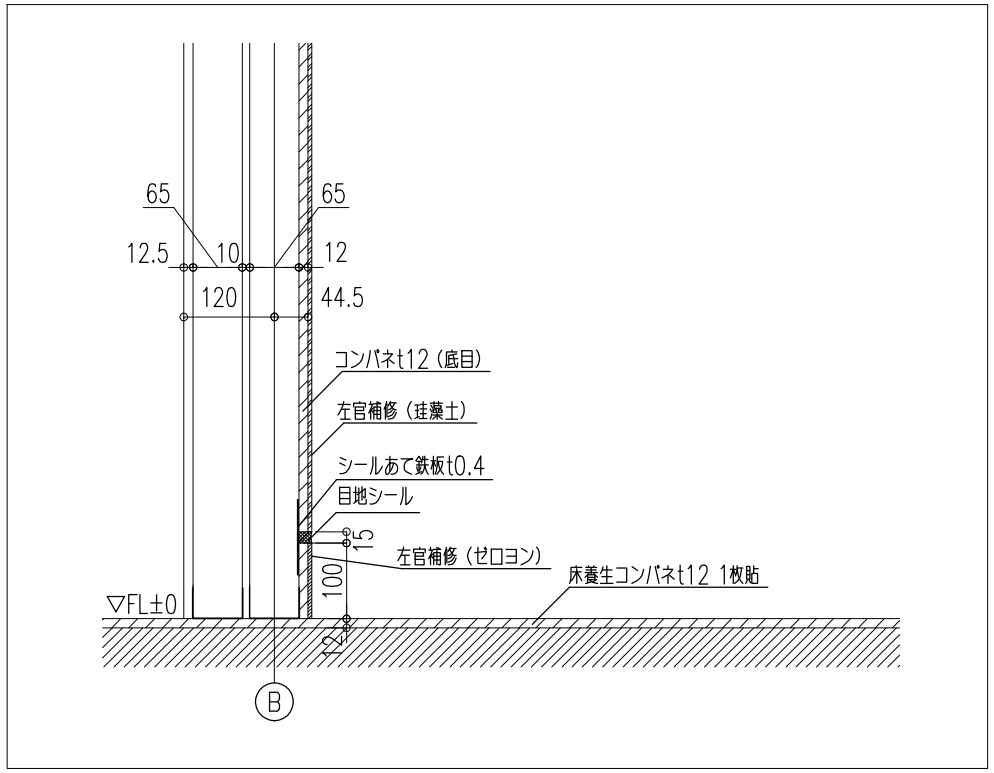

N 断面詳細図

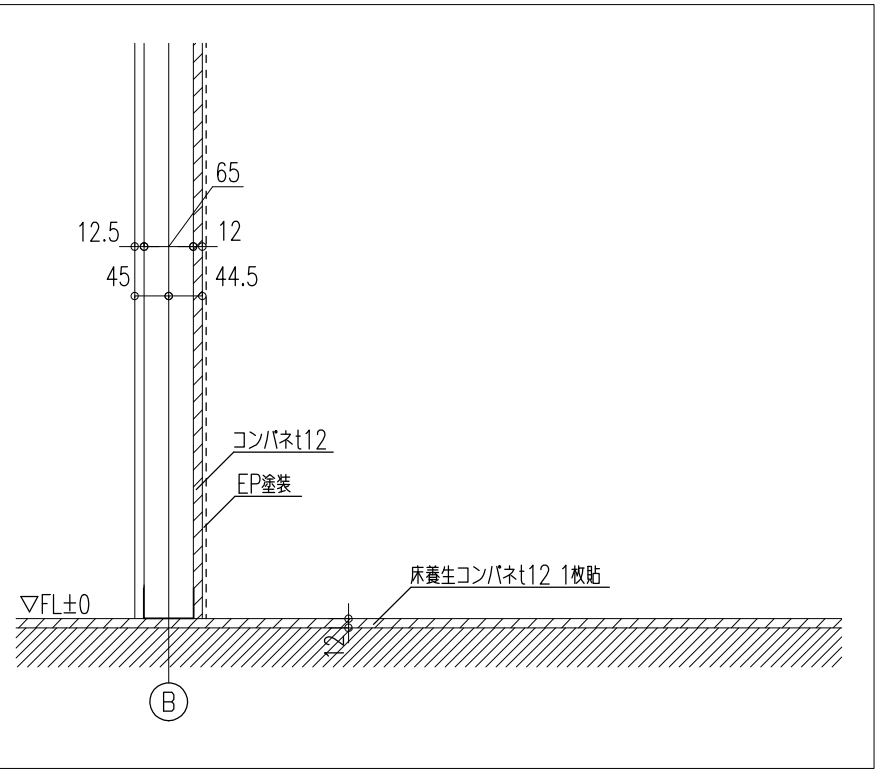

（仮称）京都育成アカデミー	04
仕上げ工事実習用　モックアップ計画図	A3:1/10
外構断面詳細図	20180727